



ESQUEMA UNIFILAR ACOMETIDA DE ENERGIA Y TGBT (SITUACION ACTUAL)

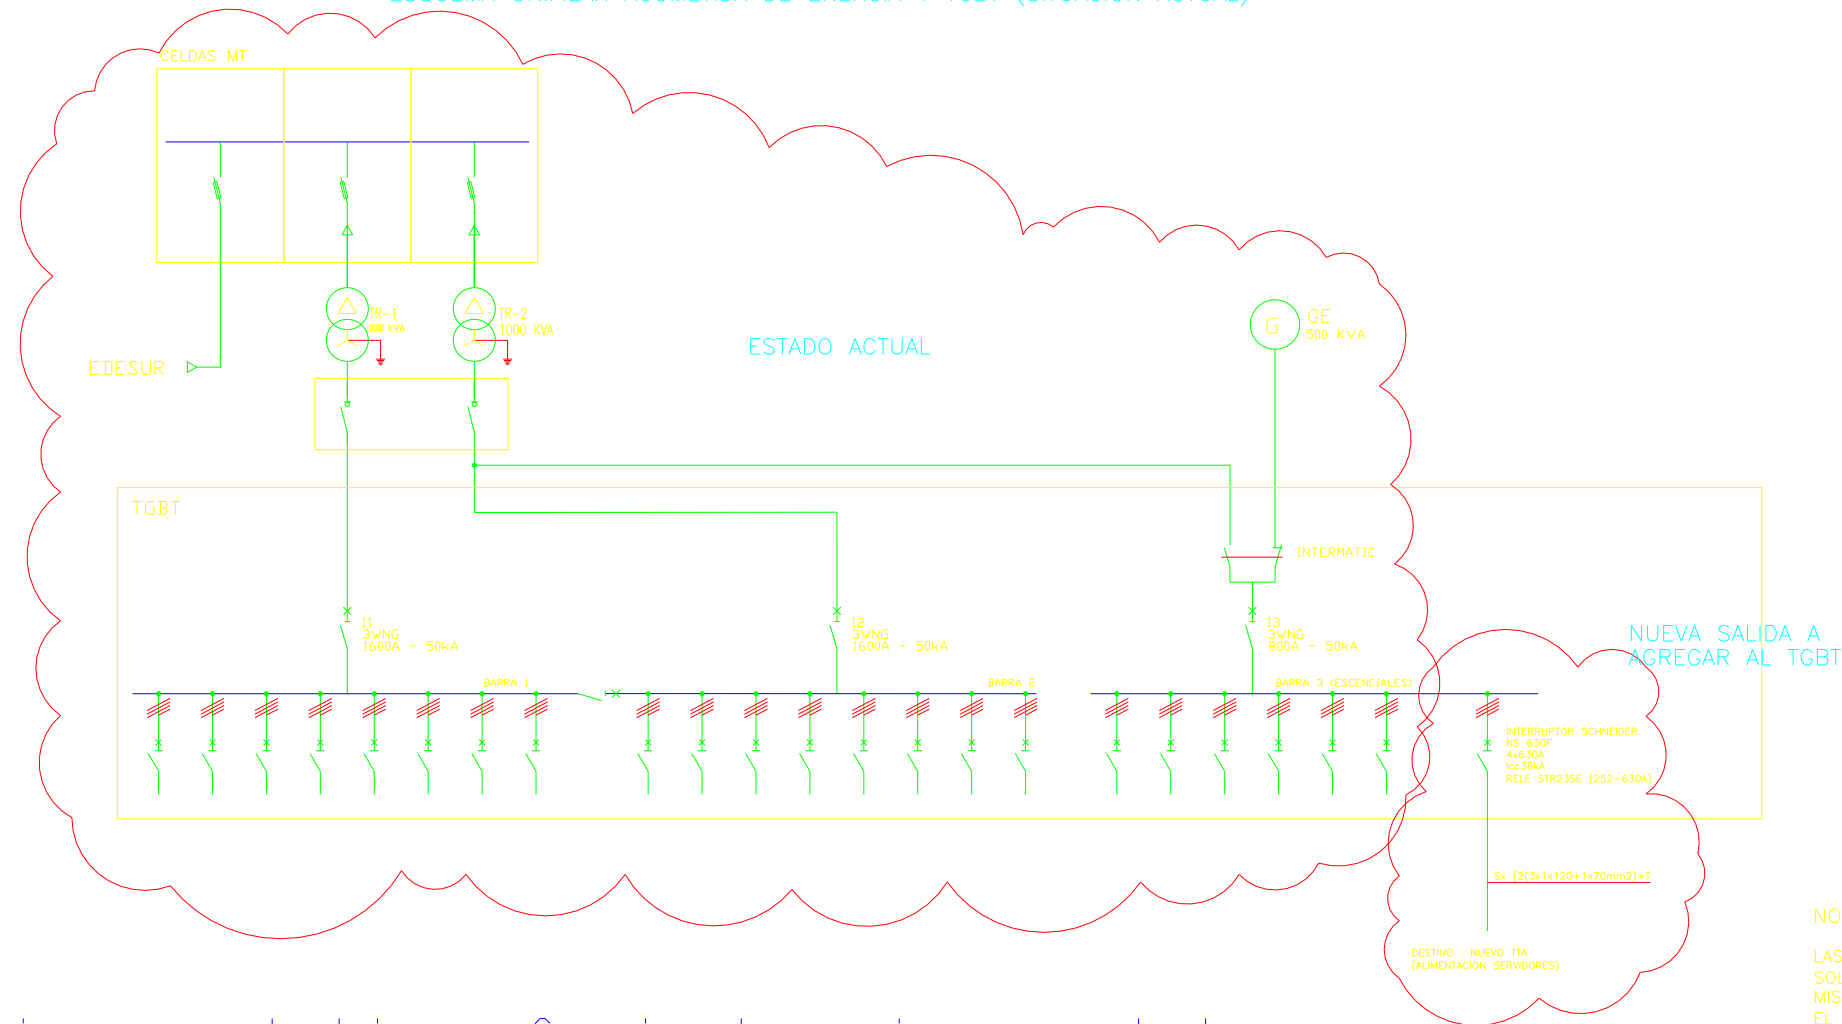

NOTA IMPORTANTE:
 LAS DIFERENTES MARCAS DE ELEMENTOS INDICADAS EN PLANOS, SOLO RESPONDEN A LAS CARACTERISTICAS Y CALIDAD DE LOS MISMOS.
 EL CONTRATISTA PODRÁ OFRECER OTRAS ALTERNATIVAS, SIEMPRE DE CALIDAD SIMILAR O SUPERIOR.
 SOLO SE ADMITIRÁN ELEMENTOS DE PRIMERA LINEA, CON REPRESENTANTES EN EL PAIS

Export PDF is supported in professional version. www.autodwg.com

ESQUEMA FISICO TGBT ACTUAL

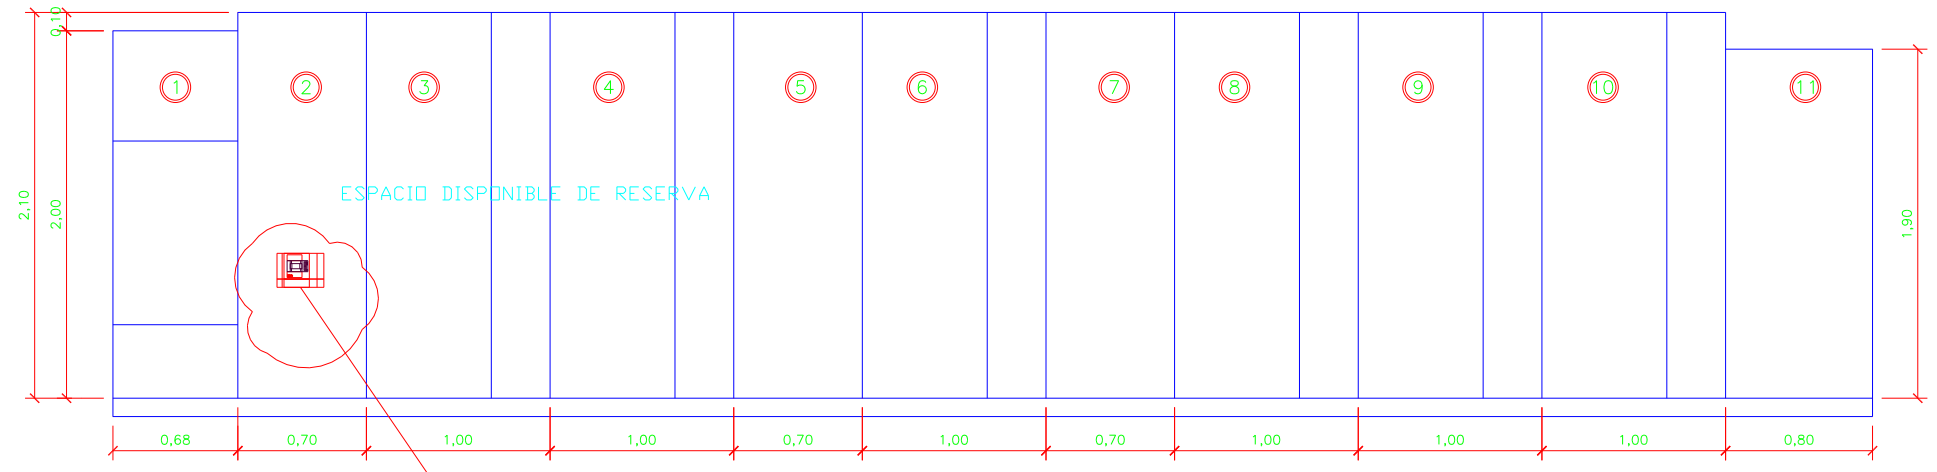

EMISION PARA LICITACION

- REFERENCIAS
- 1-TABLERO DE TRANSFERENCIA
 - 2-ENTRADA DE EMERGENCIA
 - 3-TRAFO 2 - BARRA III - SERVICIOS ESCENCIALES (GE) PANEL 1
 - 4-TRAFO 2 - BARRA III - SERVICIOS ESCENCIALES (GE) PANEL 2
 - 5-ALIMENTACION TRANSFORMADOR N°1
 - 6-TRAFO 1 - BARRA I - SERVICIOS NORMALES PANEL 1
 - 7-TRAFO 1 - BARRA I - SERVICIOS NORMALES PANEL 2
 - 8-ALIMENTACION TRANSFORMADOR N°2
 - 9-TRAFO 2 - BARRA II - SERVICIOS NORMALES PANEL 1
 - 10-TRAFO 2 - BARRA II - SERVICIOS NORMALES PANEL 2
 - 11-SECCIONADORES TR1/TR2

B	EMISION PARA LICITACION	30/07/10	CM	OT	
A	EMISION INICIAL	04/06/10	CM	OT	
REV.	DESCRIPCION	FECHA	EJECUTO	APROBO	
Ing Oscar TORRIGINO INGENIERIA ELECTROMECANICA PROYECTOS Y SUPERVISION DE OBRAS B de IRIGOVEN 760 P15 OfT° BsAs TEL/FAX 4334-6870 E-MAIL: otorrigino@speedy.com.ar		CLIENTE: ReNaPer			
TITULO: INSTALACION ELECTRICA MODIFICACION ACTUAL TGBT					
Este documento es propiedad exclusiva de ING. TORRIGINO INGENIERIA ELECTROMECANICA, y no podrá ser copiado total o parcialmente ni cedido o terceros sin su previa autorizacion.		ESCALA S/E	FORMATO A1	N° DE PLANO 1001-E-PL-02	REV. B

