


Acceso principal: detalles constructivos

Detalles constructivos

Las barras, que forman la curva, se colocará distante de la pared dejando, de esta manera, un espacio para la iluminación. El isotipo Arba se colocará a nueve módulos del piso y tres del lateral izquierdo, quedando sujeta a las barras de manera conveniente.

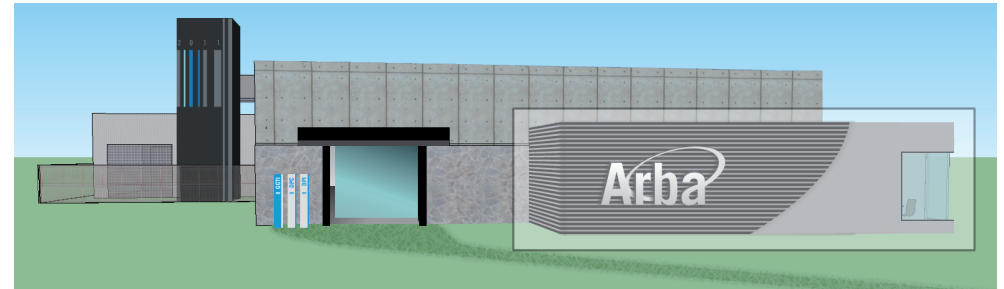

Corte transversal

Escala 1:50

Muro existente con aplicación de aluminio compuesto
A

3,20 m

Barra metálica

Marca sujeta a la grilla metálica

Corte AA

Escala 1:7

Muro existente

0,12 m

0,10 m

Elementos de fijación a determinar por el oferente

Estructura soporte para sujeción de barras amuradas

Letra corpórea sujeta convenientemente a las barras